

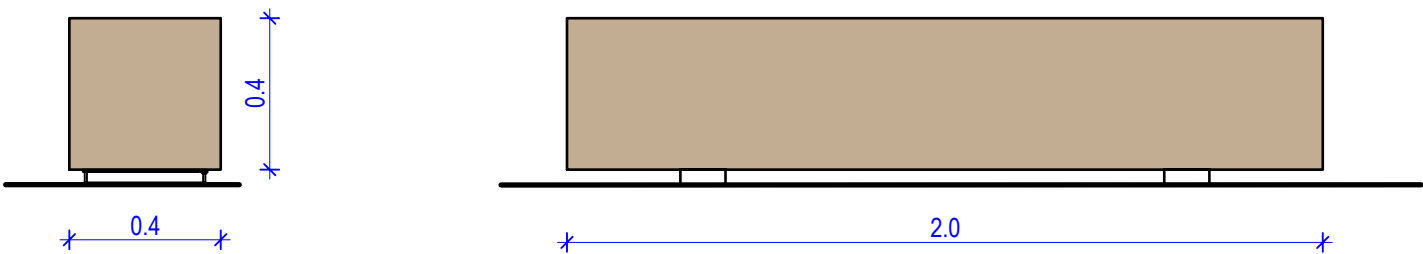


KLADOVÁ LAVIČKA

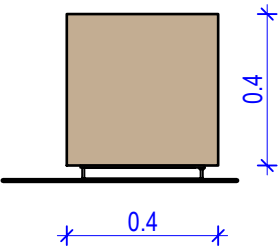







KLADOVÁ LAVIČKA S EDUKAČNÍMI PRVKY

PŮDORYS

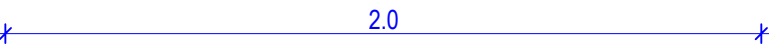

SEDACÍ PRVEK - DŘEVĚNÉ HRANOLY

PŮDORYS

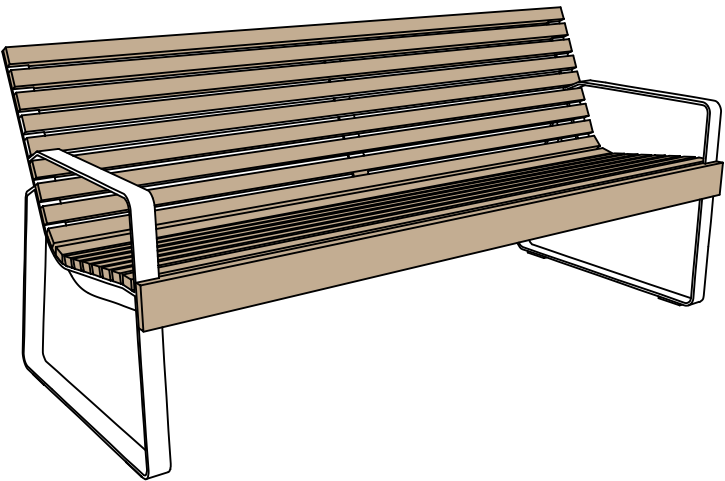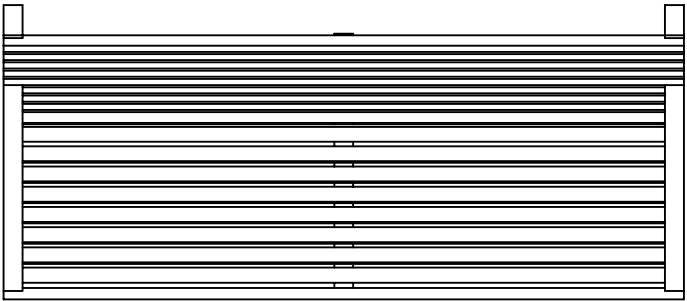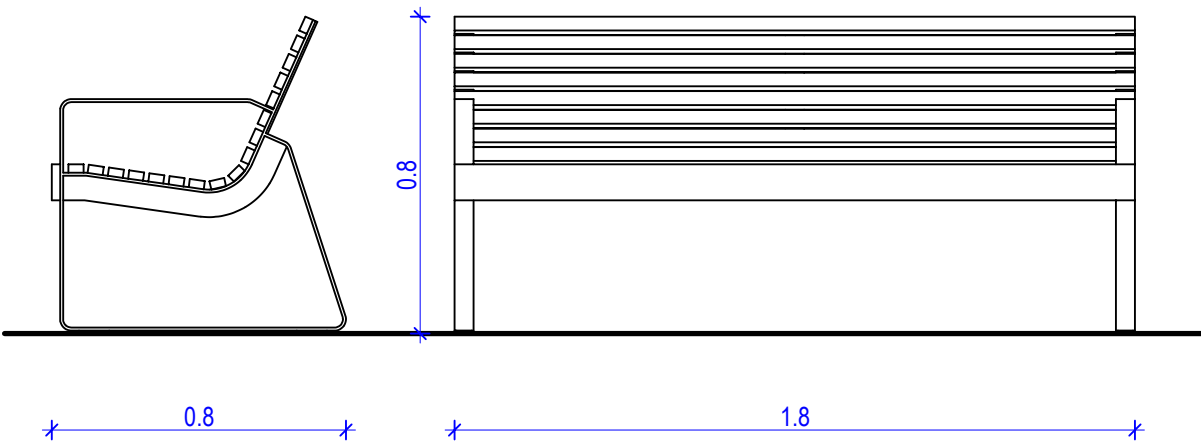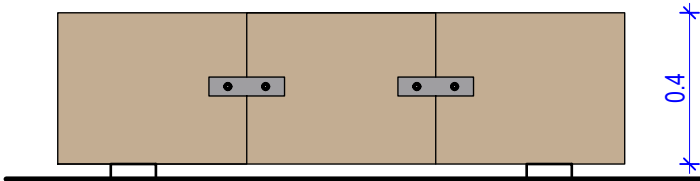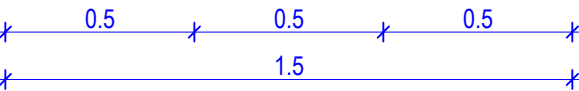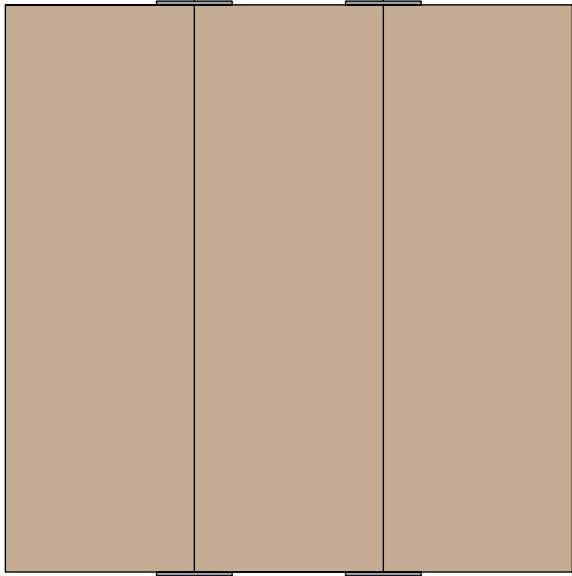

Název akce:

NÁVRH PLOCHY POZEMKU S MOKŘADY P. Č. 763/1 V HRABOVÉ

Název výkresu:

SO 04 MOBILIÁŘ - DETAILS

Objednatel:

Statutární město Ostrava
Městský obvod Hrabová
Bažanova 174/4, 720 00 Ostrava – Hrabová

Lokalita:

území mezi ul. Paskovská a Domovská
k. ú.: Hrabová
p.č. 763/1

Vypracovala:

Ing. Magda Cigánková Fialová
Ing. Petra Lindovská

sídlo: Bukovanského 2089/37, 710 00 Ostrava
ateliér: Přívoszká 10, 702 00 Ostrava
M: +420 604 826 200, E: magda.jiri@seznam.cz
www.zaka22.cz

Stupeň:

Číslo pare:

DPS

Datum:

01/2024

Měřítko:

1: 20

Formát:

297x420mm

ZAKA22
ATELIER ZAHRADNÍ A KRAJINÁŘSKÉ ARCHITEKTURY

D.4