



# SITUACE ŠIRŠÍCH VZTAHŮ

M 1 : 10 000

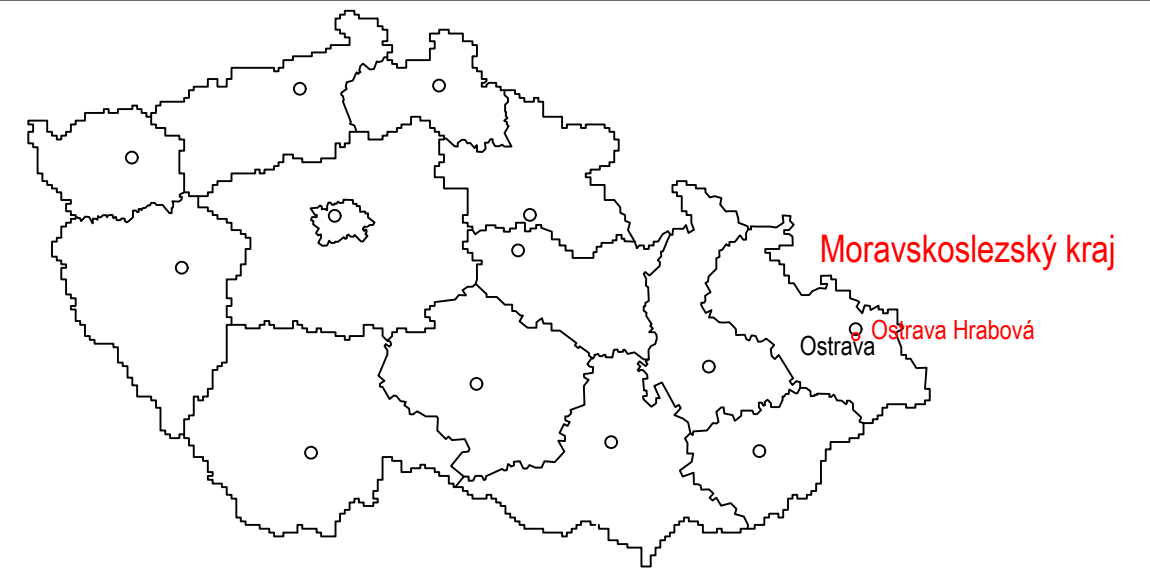

- JEDNOTNÁ KANALIZACE - 6. STAVBA
- SPLAŠKOVÁ KANALIZACE - 6. STAVBA

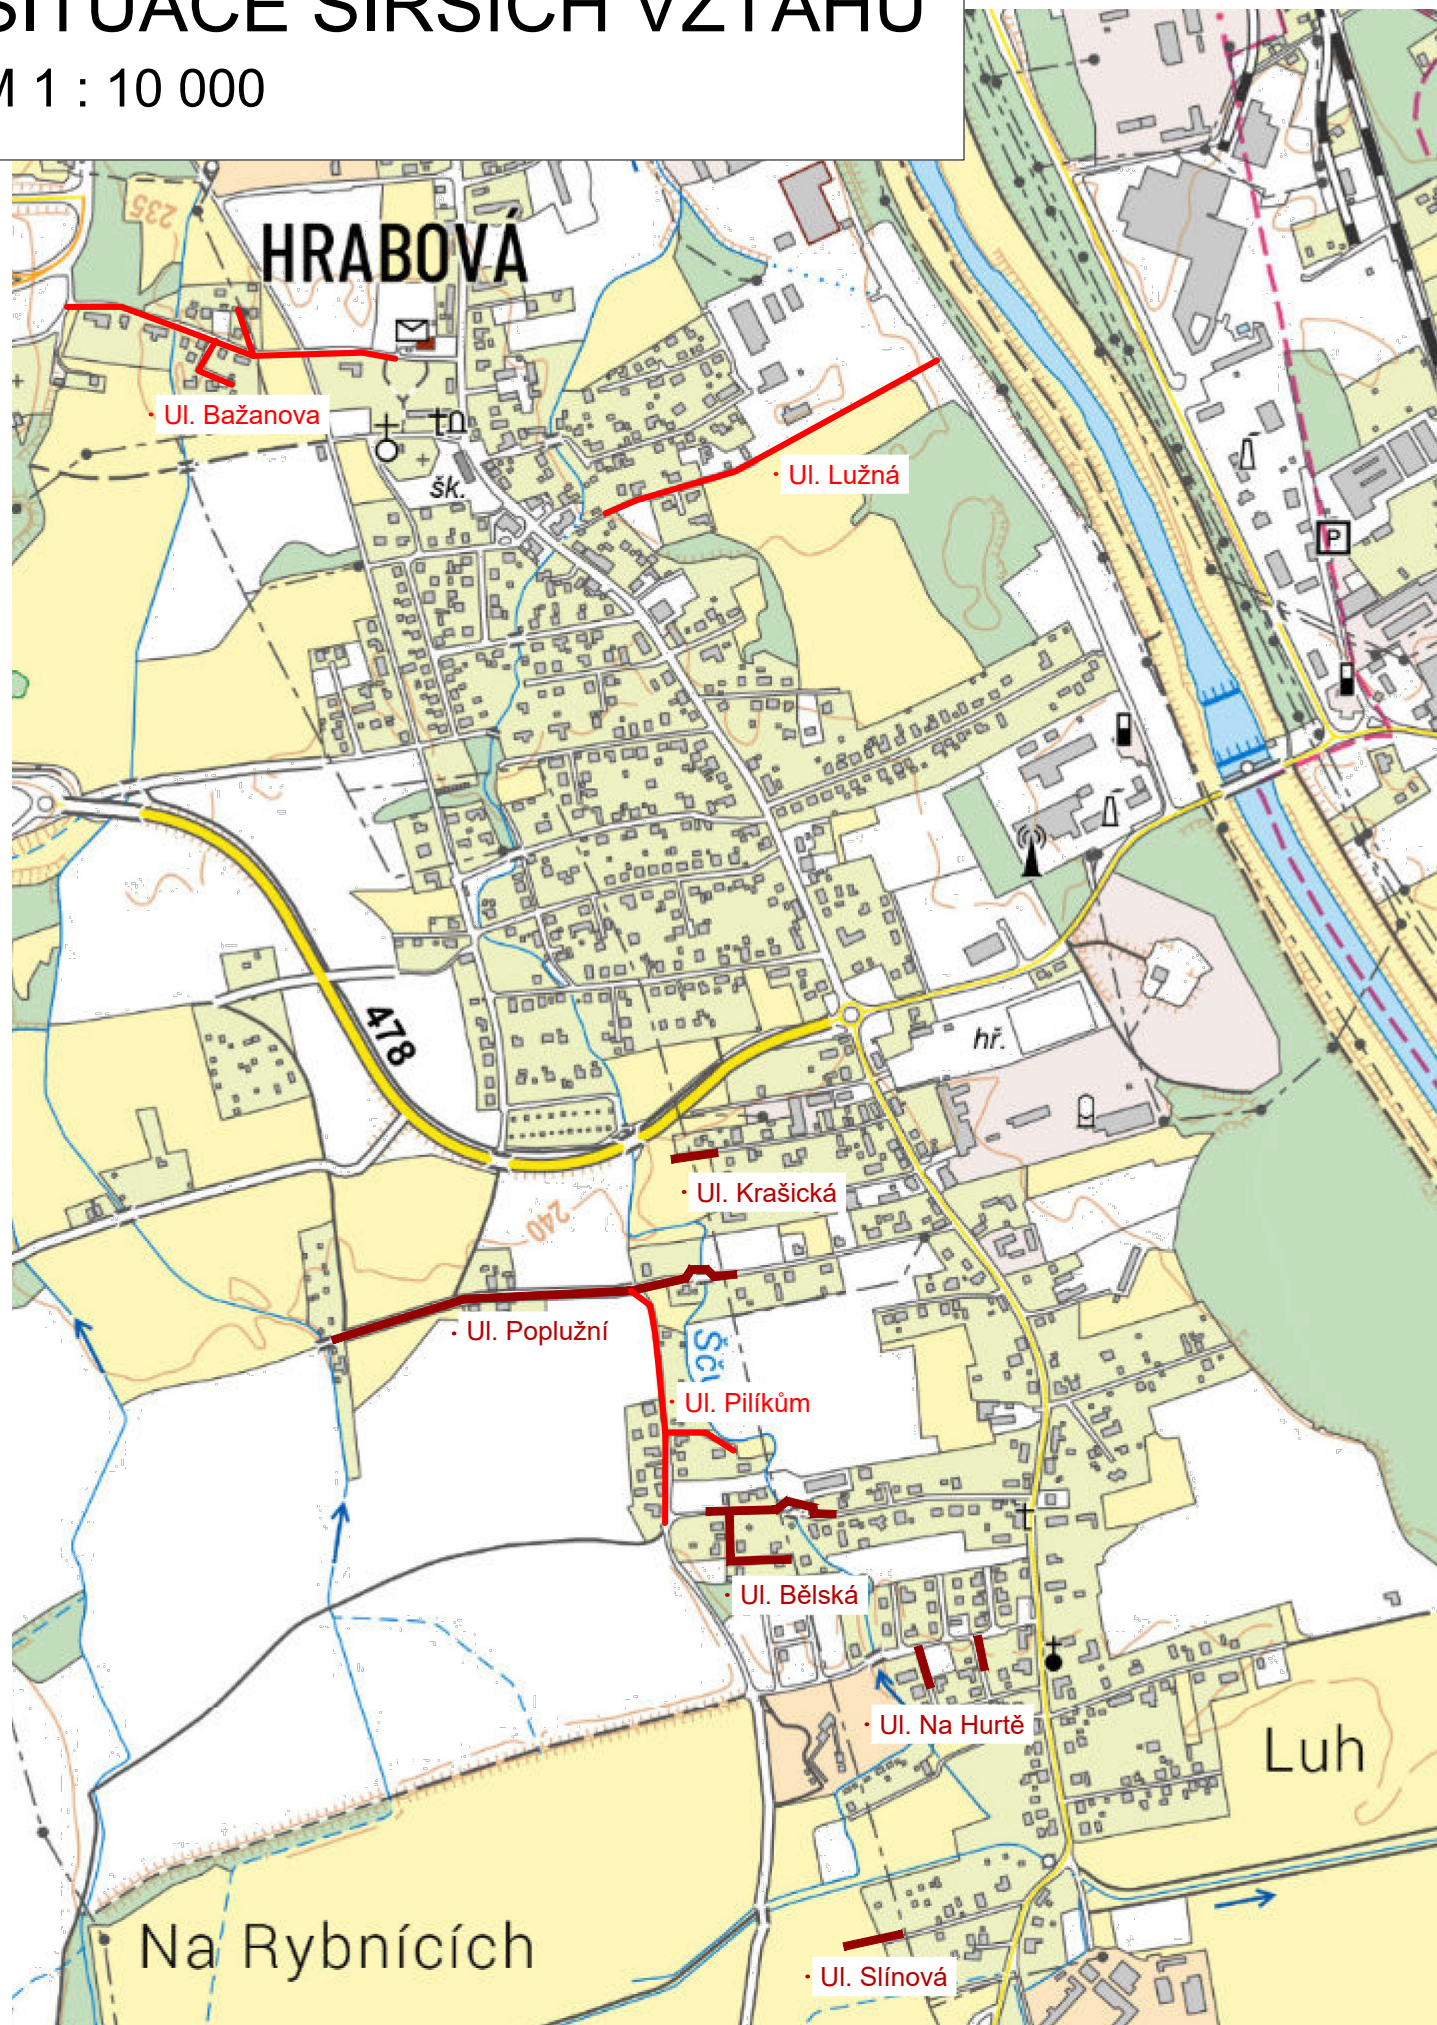

Výškový systém Balt p.v.

Souřadný systém S-JTSK

6			
5			
4			
3			
2			
1			
REVIZE	POPIS	DATUM	SCHVÁLIL

## STER PLAN

**Sterplan a.s.**  
Varenská 49, 730 02 Ostrava  
IČO: 26475081  
www.sterplan.cz

OBJEDNATEL:  
Statutární město Ostrava, Prokešovo nám. 8, 729 30 Ostrava

Kanalizace Hrabová - kanalizace jižní část - 6.stavba

PŘÍLOHA:  
Situční výkres širších vztahů

VYPRACOVAL	Ing. Gabriela Sedláčková
PROJEKTANT	Ing. Petra Pitron
HL. PROJEKTANT	Ing. Martin Jonšta
TECH. KONTROLA	Ing. Eva Ščerbová
ŘEDITEL DIVIZE	Ing. Martin Jonšta
ČÍSLO ZAKÁZKY	22 5165 01 00
STUPEŇ	DSP
DATUM	04/2026
FORMÁT	2xA4
MĚŘÍTKO	1:10000
ARCHIVNÍ ČÍSLO	005/26/3
ČÍSLO PŘÍLOHY	C.1

Tato dokumentace včetně všech příloh (s výjimkou dat poskytnutých objednatelem) je duševním vlastnictvím akciové společnosti Sterplan a.s. Objednatel této dokumentace je oprávněn ji využít k účelům vyplývajícím z uzavřené smlouvy bez jakéhokoliv omezení. Jiné osoby (jak fyzické, tak právnické) nejsou bez předchozího výslovného souhlasu objednatele oprávněny tuto dokumentaci ani její části jakkoli využívat, kopírovat (ani jiným způsobem rozmnožovat) nebo zpřístupnit dalším osobám.  
Poznámka: Podpisy zpracovatelů jsou připojeny pouze k výtisku číslo 01 nebo originálu přílohy (matrici).

Název souboru: C1\_Sit\_vykres\_sirsinh\_vztahu.dwg

