

Evidenční list změny stavby

Název a evidenční číslo stavby:

Novostavba MŠ Hrabová, ul. Bažanová

Název stavebního objektu/provozního souboru (SO/PS):

SO 01,02

Číslo SO/PS /

/ číslo změny SO/PS:

SO01,02

/ 1

Číslo změny stavby:

25

Smluvní strany smlouvy o dílo na realizaci výše uvedené stavby, uzavřené dne 19.11.2019, číslo smlouvy objednatele: S01319/2019; číslo smlouvy zhotovitele: 190171 :

Objednavatel: Statutární město Ostrava, MO Hrabová, Bažanová 4, Hrabová, 720 00 Ostrava 20, IČO: 00845451

Zhotovitel: **MORYS s.r.o.**, se sídlem Korejská 894/9, Přívoz, 702 00 Ostrava ,IČO: 42864771

Gen.projektant (autorský dohled): **Duplex s.r.o.**, se sídlem Československá 1887/12, Moravská Ostrava, 702 00 Ostrava, IČO: 62305433

Technický dozor stavebníka (TDS): **JS PROPERTY a.s.**, se sídlem Chopinova 576/1, 702 00 Ostrava-Přívoz, IČO: 27814742

Přílohy:

1) Projektová dokumentace - SO02_revize PD,Sadové úpravy vč. náhradní výsadby revize z 26.3.2021

2a) Vyjádření AD

2b) Vyjádření TDS

3) Rekapitulace rozpočtu VCP/MP

4) Změnový rozpočet VCP

5) Změnový rozpočet MP

Počet paré:

Příjemce :

3 x Objednatel

1 x TDS

1 x Zhotovitel

1 x Projektant (autorský dozor)

Popis a zdůvodnění změny:

Popis:

V rámci sadových úprav je nutné ve stavebním objektu SO 08 Dětské hřiště, JTSÚ splnit podmínku, a to výsadbu 14 ks stromů, které jsou svou druhovostí předepsány v rámci závazného stanoviska společného povolení stavby vč. doprovodných prací

Odůvodnění změny:

Projektová dokumentace a výkaz výměr obsahovala jiný počet stromů než bylo předepsáno v závazném stanovisku a mimo jiné obsahovala i stromy, které nebyly předepsány a byly jen doporučeny projektem a neobsahovala práce a dodávky souvisejících s vlastní výsadbou. Po vzájemné dohodě se stavením úřadem MMO bylo dohodnuto, že bude realizována jen předepsaná výsadba t.j. 14 ks stromů vč. doprovodných dodávek a prací.

časový vliv na plnění SoD: **NEMÁ VLIV**

Údaje v Kč bez DPH:

Cena navrhovaných Méněprací řešeného ZL	Procentuální podíl Méněprací ZL k celkové ceně stavby	Cena navrhovaných Víceprací řešeného ZL	Procentuální podíl Víceprací ZL k celkové ceně stavby	Cena Méněprací a Víceprací řešeného ZL
-69 377,81	-0,12%	85 780,02	0,14%	16 402,21


Vyjádření - souhlas se změnou:

Projektant (autorský dohled):	souhlasím / nesouhlasím	jméno DUŠAN ROMPAK	datum 27.7.2021	podpis
TDS:	souhlasím / nesouhlasím	jméno Zbyněk Jančík	datum 25.5.2021	podpis
Zhotovitel:	souhlasím / nesouhlasím	jméno PETE MICHNA	datum 25.5.2021	podpis
Objednatel:	souhlasím / nesouhlasím	jméno VLADISLAVA KOPITZOVA	datum 25.5.2021	podpis

Tento Evidenční list změny stavby je podkladem pro uzavření dodatku ke smlouvě o dílo. Nedílnou součástí Evidenčního listu změny stavby je "Přehled dokladů" ve kterém jsou uvedeny všechny písemnosti a přílohy, které zdůvodňují oprávněnost změnového listu, včetně "Rozpis ocenění změn položek".

Změna stavby (ZBV) - krycí list

Číslo paré:

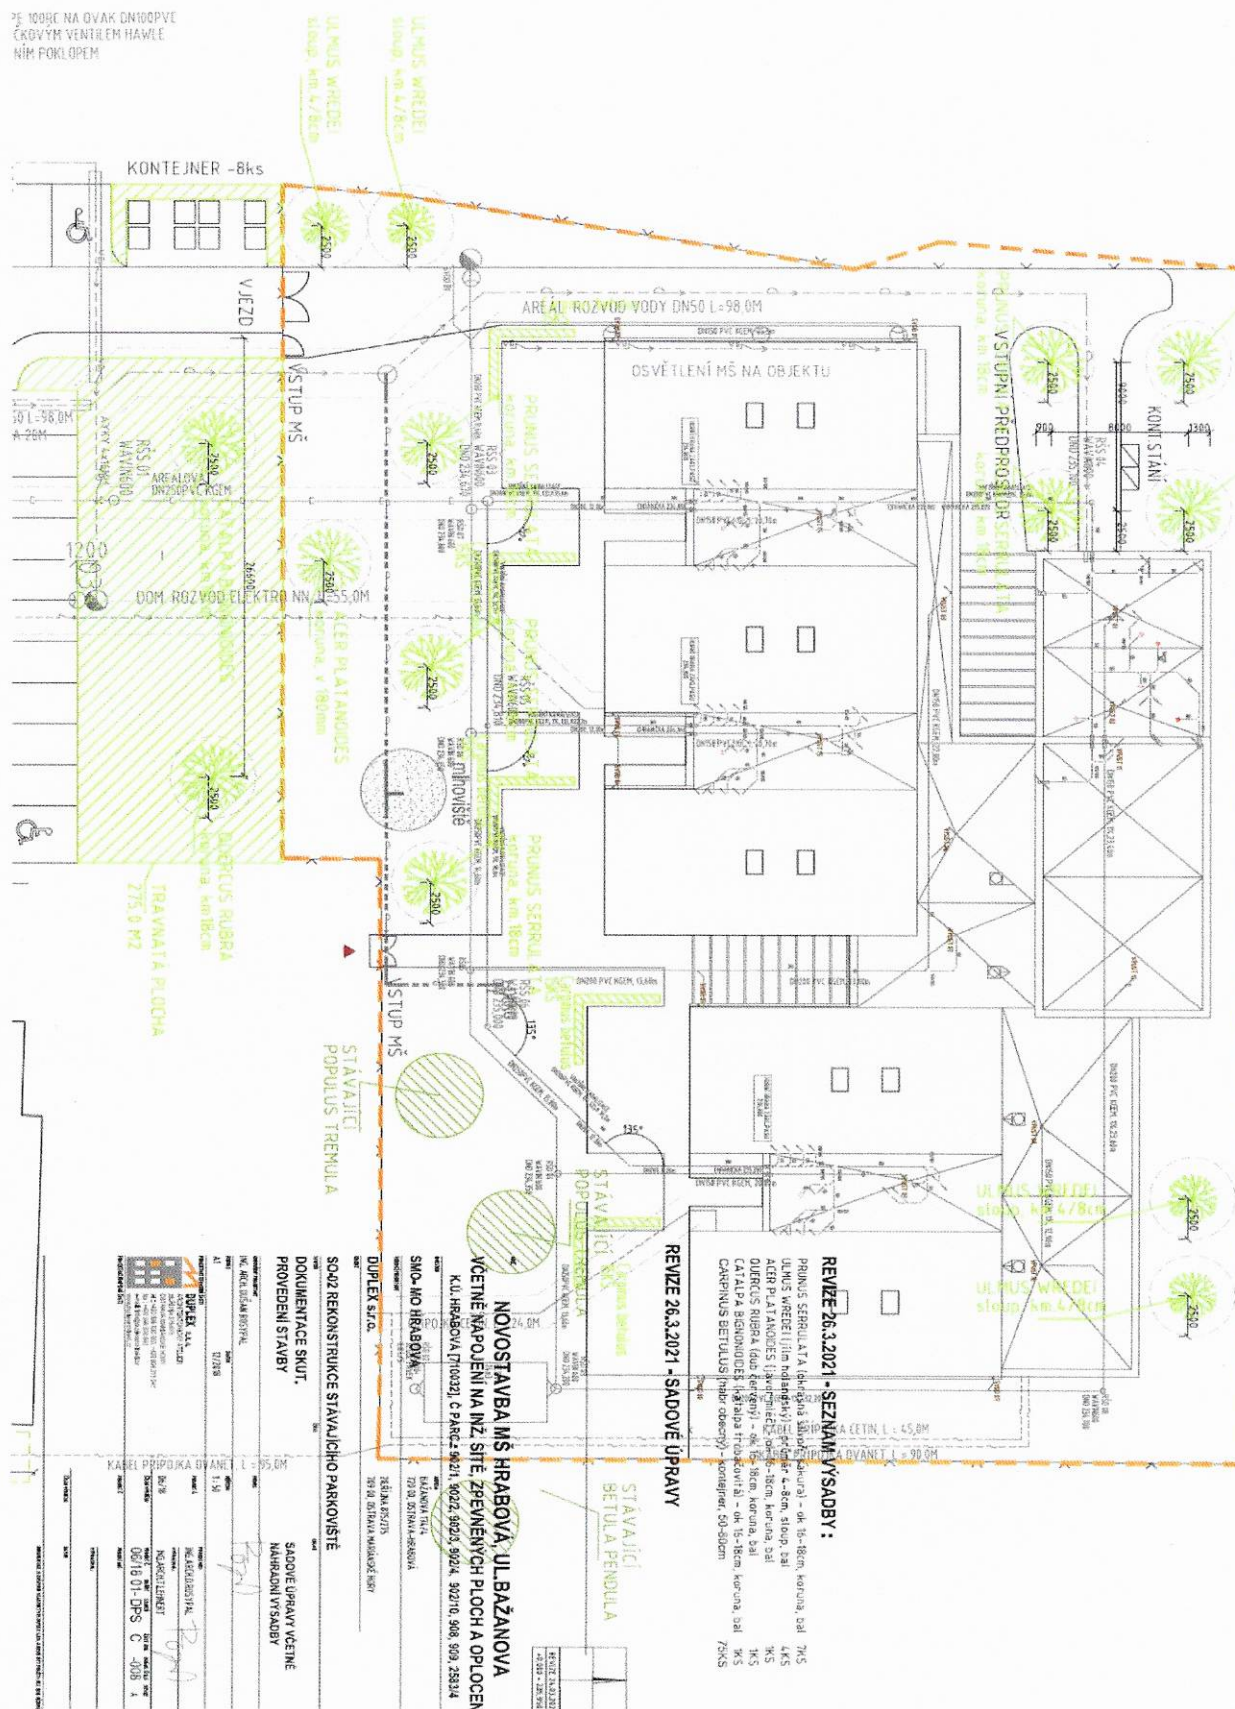

Vyjádření AD

DOŘO KE ZPRÁVNĚNÍ V DOBĚ SOUVISLÉ
V RÁMCI PRÁVNÍCH ÚPRAV.

25.5.2021

R

Vyádření TDS

ZL FaaSí upřesnění sedlových úprav
v rámci nehmotných výsledků.
MP FaaSí odpovědi alla zadání.
VP FaaSí nový stav včetně
všech souvisejících prací.

Zbytků není
TDS
25.5.22



Příloha k dodatku č.6 ke SoD č. 190171

Novostavba MŠ Hrabová, ul. Bažanova

Statutární město Ostrava MO Hrabová, Bažanova 4

Monys s.r.o., Korejská 894/9, 702 00 Ostrava Přívoz

[illegible]

Celkem Kč bez DPH =	16 402,21	-69 377,81	85 780,02
---------------------	-----------	------------	-----------

Za objednatele :

Datum:

Projektant:.....

Datum:

Za zhotovitele:

Datum:

TDI:.....

Datum:

SOUPIS PRACÍ

Stavba:

NOVOSTAVBA MŠ HRABOVÁ, BAŽANOVA

Objekt:

8 - SO 08 Dětské hřiště, JTSÚ

Soupis:

b - Sadové úpravy + náhradní výsadba 2021

Místo:

Datum:

26.03.2021

Zadavatel:

Statutární město Ostrava, MO Hrabová, Bažanova 4

Projektant:

DUPLEX
sro, 28. října
875/275, 70900
Ostrava-Mar. Ho

Zhotovitel:

Zpracovatel:

0

PČ	Typ	Kód	Popis	MJ	Množství	J.cena [CZK]	Cena celkem [CZK]	Cenová soustava
Náklady soupisu celkem							85 780,02	
D	HSV		Práce a dodávky HSV				85 780,02	
D	01		Výsadba stromů				69 980,26	
1	K	183101221	Jamky pro výsadbu s výměnou 50 % půdy zeminy tř 1 až 4 objem do 1 m ³ v rovině a svahu do 1:5	kus	14,000	1 340,00	18 760,00	CS ÚRS 2021 01
2	K	184102117	Výsadba dřeviny s balem D do 1 m do jamky se zalitím v rovině a svahu do 1:5	kus	14,000	2 000,00	28 000,00	CS ÚRS 2021 01
3	M	10321100	zahradní substrát pro výsadbu VL	m ³	7,000	1 030,00	7 210,00	CS ÚRS 2021 01
4	K	184816111	Hnojení sazenic průmyslovými hnojivy do 0,25 kg k jedné sazenici	kus	14,000	17,60	246,40	CS ÚRS 2021 01
5	M	25191155	hnojivo průmyslové	kg	3,500	24,60	86,10	CS ÚRS 2021 01
VV 14*0,25 'Přepočtené koeficientem množství					3,500			
6	K	184215132	Ukotvení kmene dřevin třemi kůly D do 0,1 m délky do 2 m	kus	14,000	185,00	2 590,00	CS ÚRS 2021 01
7	M	60591253	kůl vyvazovací dřevěný impregnovaný D 8cm dl 2m	kus	42,000	102,00	4 284,00	CS ÚRS 2021 01
VV 14*3					42,000			
8	K	184215412	Zhotovení závlahové mísy dřevin D do 1,0 m v rovině nebo na svahu do 1:5	kus	14,000	75,30	1 054,20	CS ÚRS 2021 01
14	M	58331200	šterkopisek netříděný zásypový	t	1,050	220,00	231,00	CS ÚRS 2021 01
VV *2 t / m ³ 14*2*(0,5*0,5*0,15)					1,050			
9	K	184501141	Zhotovení obalu z rákosové nebo kokosové rohože v rovině a svahu do 1:5	m ²	19,600	95,10	1 863,96	CS ÚRS 2021 01
VV 14*1*1,4					19,600			
10	M	61894002	rákos ohradový neloupaný 60x140cm	m ²	23,520	47,50	1 117,20	CS ÚRS 2021 01
VV 19,6*1,2					23,520			
11	K	185804311	Zaliti rostlin vodou plocha do 20 m ²	m ³	4,200	415,00	1 743,00	CS ÚRS 2021 01
12	K	162351103	Vodorovné přemístění do 500 m výkopku/sypaniny z horniny třídy těžitelnosti I, skupiny 1 až 3	m ³	7,000	71,20	498,40	CS ÚRS 2021 01
13	K	167111101	Nakládání výkopku z hornin třídy těžitelnosti I, skupiny 1 až 3 ručně	m ³	7,000	328,00	2 296,00	CS ÚRS 2021 01
D	02		Výsadba keřů				11 210,56	
15	K	183101213	Jamky pro výsadbu s výměnou 50 % půdy zeminy tř 1 až 4 objem do 0,05 m ³ v rovině a svahu do 1:5	kus	75,000	72,00	5 400,00	CS ÚRS 2021 01
16	M	10321100	zahradní substrát pro výsadbu VL	m ³	1,875	1 030,00	1 931,25	CS ÚRS 2021 01
17	K	184816111	Hnojení sazenic průmyslovými hnojivy do 0,25 kg k jedné sazenici	kus	75,000	17,60	1 320,00	CS ÚRS 2021 01
18	M	25191155	hnojivo průmyslové	kg	5,000	24,60	123,00	CS ÚRS 2021 01
VV 20*0,25 'Přepočtené koeficientem množství					5,000			
19	K	185804311	Zaliti rostlin vodou plocha do 20 m ²	m ³	4,067	415,00	1 687,81	CS ÚRS 2021 01
20	K	162351103	Vodorovné přemístění do 500 m výkopku/sypaniny z horniny třídy těžitelnosti I, skupiny 1 až 3	m ³	1,875	71,20	133,50	CS ÚRS 2021 01
21	K	167111101	Nakládání výkopku z hornin třídy těžitelnosti I, skupiny 1 až 3 ručně	m ³	1,875	328,00	615,00	CS ÚRS 2021 01
D	998		Přesun hmot				4 589,20	
30	K	998231411	Ruční přesun hmot pro sadovnické a krajinářské úpravy do 100 m	t	4,172	1 100,00	4 589,20	CS ÚRS 2021 01

SOUPIS PRACÍ - MP

Stavba:

Novostavba MŠ Hrabová, ul. Bažanova

Objekt:

0 - SO 00 Příprava území před zahájením SP

Soupis:

b - Kácení zeleně

Místo:

Datum:

Zadavatel:

Statutární město Ostrava, MO Hrabová, Bažanova 4

Projektant:

DUPLEX
sro, 28. října
875/275, 70900
Ostrava-Mar. Ho

Uchazeč:

Morys s.r.o.

Zpracovatel:

PČ	Typ	Kód	Popis	MJ	Množství	J.cena [CZK]	Cena celkem [CZK]	Cenová soustava
Náklady soupisu celkem							-69 377,81	
D		HSV	Práce a dodávky HSV				-69 377,81	
D		1	Kácení zeleně				-14 192,58	
11	K	11210předb	Provedení náhradní výsadby sadovnický zapěstovaných dřevin s kořenovým balem o obvodu kmínku 20cm, druhové složení listnaté dřeviny : dub, javor, jilm, buk, katalpa, višně pilovitá	KS	-3,000	2 069,75	-6 209,25	SOD
12	K	11210předb	Následná péče o vysazené stromy v době 5 let od vysazení, závlhka, přihnojování, odplevelení, výchovné řezy, sledování zdravotního stavu dřevin, včetně výměny uhynulých dřevin	KS	-3,000	2 661,11	-7 983,33	SOD
D		1	Zemní práce				-55 185,23	
1	K	180 11	VÝSADBA SOLITERNÍ ZELENĚ PLATANUS ACERIFOLIA v.180mm	ks	-5,000	2 047,94	-10 239,70	SOD
2	K	180 12	VÝSADBA SOLITERNÍ ZELENĚ MALUS v.180mm	ks	-5,000	1 199,68	-5 998,40	SOD
3	K	180 13	VÝSADBA SOLITERNÍ ZELENĚ CERASUS SERRULATA v.180mm	ks	-5,000	3 017,37	-15 086,85	SOD
5	K	180 15	KVETINOVÝ ZÁHON 25,0M2 - DODÁVKA+MONTÁŽ	soubor	-1,000	21 812,34	-21 812,34	SOD
8	K	180 25	VÝSADBA SOLITERNÍ ZELENĚ PLATANUS ACERIFOLIA v.180mm	kus	-1,000	2 047,94	-2 047,94	SOD