


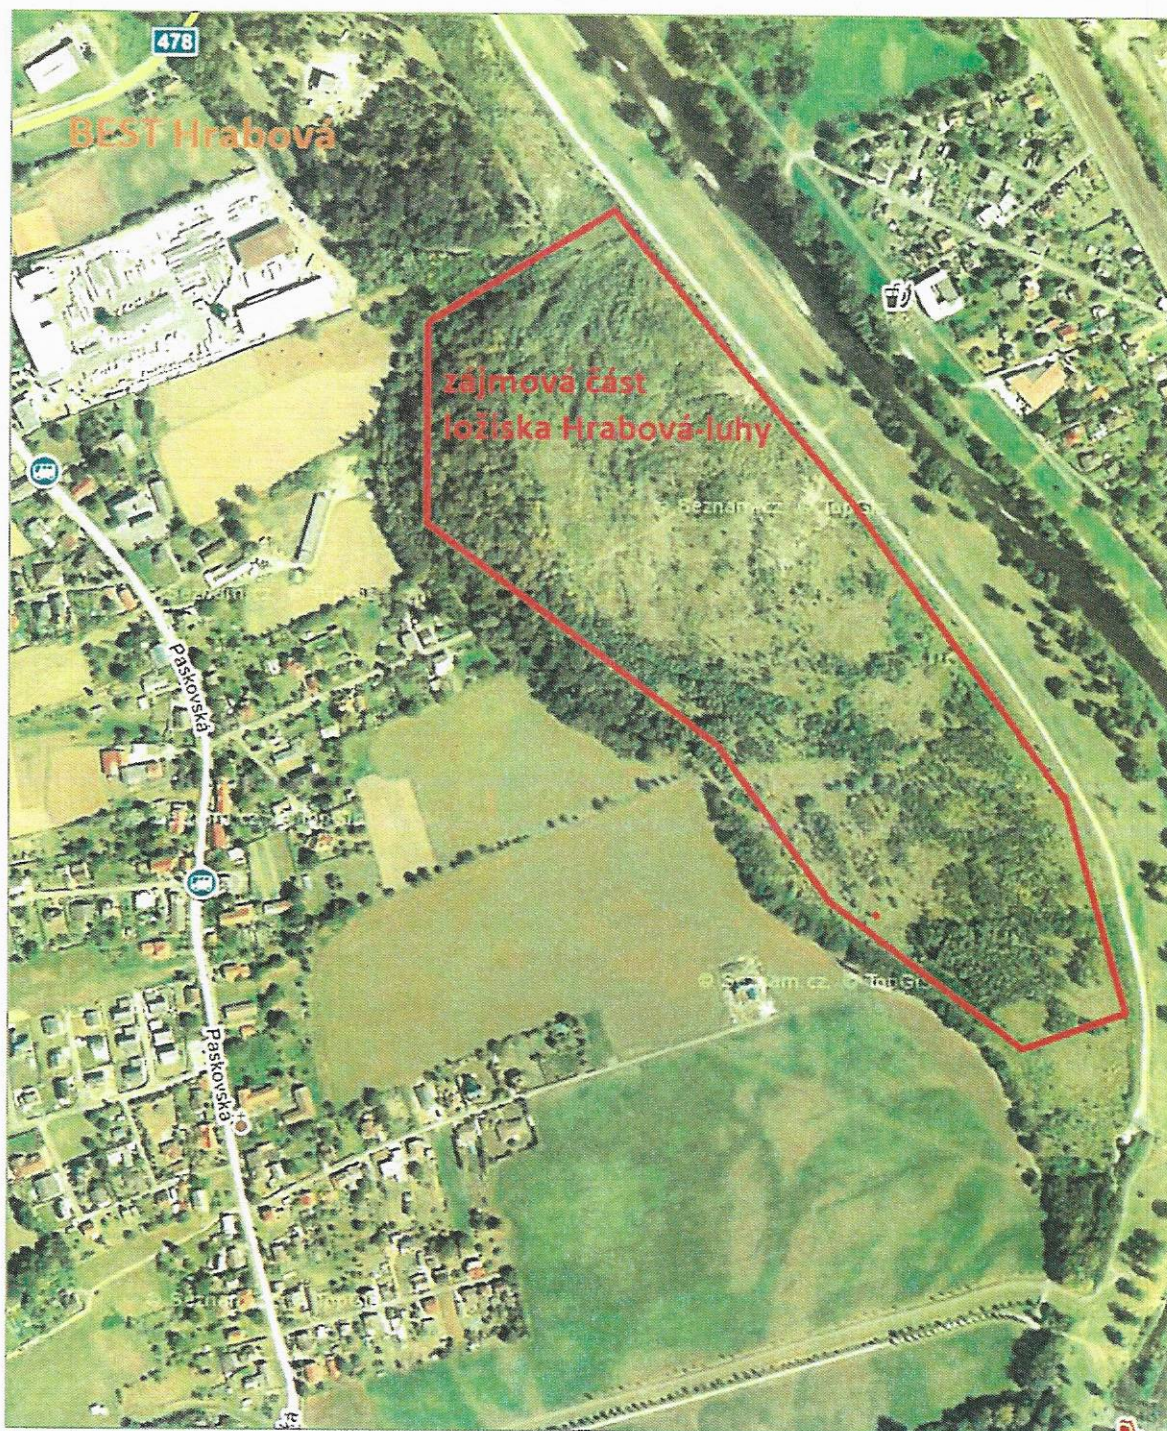

Příloha: Ortofotomapa s vyznačením plochy záměru