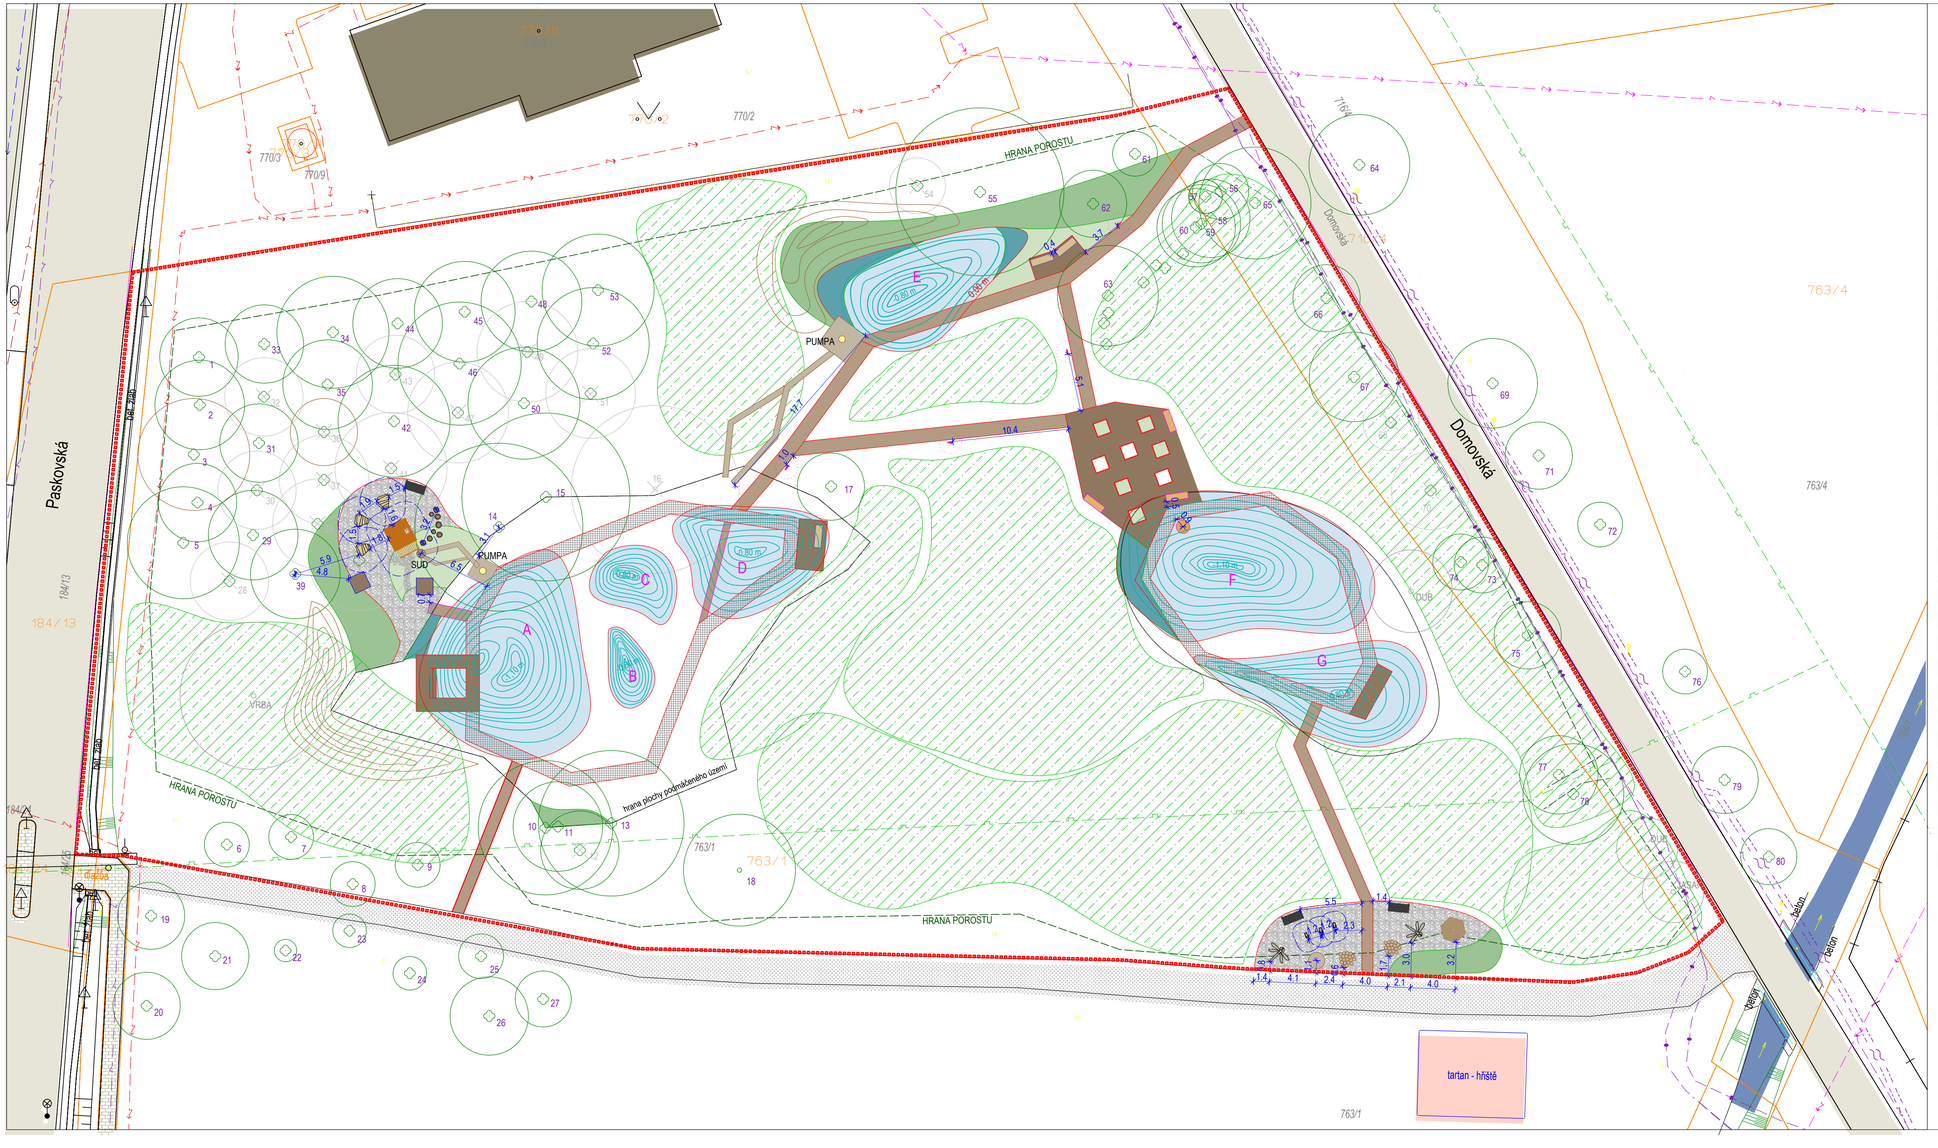

LEGENDA INŽENÝRSKÝCH SÍTÍ:

- STÁVAJÍCÍ KABEL VO, OK, a.s.
- NADZEMNÍ VEDENÍ EL. NN, ČEZ Distribuce, a.s.
- NADZEMNÍ VEDENÍ EL. VN, ČEZ Distribuce, a.s.
- NADZEMNÍ VEDENÍ EL. NN, ČEZ Distribuce, a.s.
- PODZEMNÍ VEDENÍ EL. VN, ČEZ Distribuce, a.s.
- VODOVODNÍ POTRUBÍ PITNÉ VODY, OVaK, a.s.
- KANALIZAČNÍ JEDNOTNÉ POTRUBÍ, OVaK, a.s.
- PLYNOVODNÍ STL POTRUBÍ, GridServices, s.r.o
- KABEL ELEKTRONIC. SÍTÍ, CETIN
- KABEL ELEKTRONIC. SÍTÍ, OVANET

LEGENDA

- ŘEŠENÉ ÚZEMÍ
- BUDOVY
- CHODNÍK - BETONOVÁ DLAŽBA
- SILNICE
- CHODNÍK - ŠTĚRK
- POLOHOPIS STÁVAJÍCÍ STAV
- KATASTR
- OPLOCENÍ

SO 01 PĚSTEBNÍ A SANAČNÍ ZÁSAHY NA ZELENI

- STÁVAJÍCÍ STROM BEZ PĚSTEBNÍHO ZÁSAHU
- STROM URČENÝ KE KÁCENÍ ... 17 ks
- POROST K PROBÍRCE ... 3402 m²

SO 02 TERÉNNÍ ÚPRAVY A TÚNĚ

- PLOCHA TÚNÍ A MOKŘADŮ

SO 03 POVALOVÉ CHODNÍKY A NEZPEVNĚNÉ PLOCHY

- DŘEVĚNÝ POVALOVÝ CHODNÍK ... 139,3 m²
- DŘEVĚNÁ MOLA ... 136 m²
- DŘEVĚNÉ LÁVKY ... 9,1 m²
- ZEMNÍ VRUTY (160 mm x 800 mm) ... 292 ks
- CHODNÍK - POROROŠT ... 169 m²
- ŠTĚRKOVÉ PLOCHY ... 172 m²
- ŠLAPÁKY ... 3,3 m²

SO 02 TERÉNNÍ ÚPRAVY A TÚNĚ

- PLOCHA NOVÝCH TÚNÍ ... 1103 m²
- HLOUBENÍ TÚNÍ - VSTEVNICE (10 cm) ... 418 m³
- TERÉNNÍ MODELACE, NÁVOZY - VRSTEVNICE ... 418 m³
- OZNAČENÍ TÚNĚ

SO 03 POVALOVÉ CHODNÍKY A NEZPEVNĚNÉ PLOCHY

- DŘEVĚNÝ POVALOVÝ CHODNÍK ... 139,3 m²
- DŘEVĚNÁ MOLA ... 136 m²
- DŘEVĚNÉ LÁVKY ... 9,1 m²
- CHODNÍK - POROROŠT ... 169 m²
- ŠTĚRKOVÉ PLOCHY ... 172 m²
- ŠLAPÁKY ... 3,3 m²

SO 04 MOBILIÁŘ

- KLADOVÁ LAVIČKA ... 3 ks
- LAVIČKA S EDUKAČNÍMI PRVKY ... 3 ks
- SEDACÍ PRVEK - DŘEVĚNÉ HRANOLY ... 2 ks
- LAVIČKA S OPĚRALDEM ... 3 ks

SO 05 HERNÍ PRVKY

- VODNÍ HRÁTKY S PUMPOU - SOUSTAVA KORYT ... 2 ks
- VODNÍ HRÁTKY - ARCHIMEDŮV ŠROUB ... 1 ks
- STANOVÝ DOMEČEK S TERASOU ... 1 ks
- DOMEČEK - HNÍZDO ... 1 ks
- BALANČNÍ DESKA ... 3 ks
- HERNÍ PRVEK - HOUBY ... 8 ks
- PRUŽINOVÉ HOUPADLO ... 3 ks
- HERNÍ PRVEK - VÁŽKA ... 2 ks
- HERNÍ PRVEK - KÚLY NA ŠPLHÁNÍ ... 2 ks
- HERNÍ PRVEK - JEŽEK ... 1 ks
- EDUKAČNÍ PRVEK - CEDULE ... 4 ks
- DOPADOVÁ PLOCHA
- 5.8 POMOCNÁ KÓTA V METRECH

SO 06 VEGETAČNÍ ÚPRAVY

- KEŘOVÉ ZÁHONY ... 194 m²
- PODROSTY ... 61 m²
- VÝSADBY VODNÍCH A MOKŘADNÍCH ROSTLIN ... 63 m²

Název akce:

NÁVRH PLOCHY POZEMKU S MOKŘADY P. Č. 763/1 V HRABOVÉ

Název výkresu:

SO 05 HERNÍ PRVKY

Objednatel: Statutární město Ostrava
Městský obvod Hrabová
Bažanova 174/4, 720 00 Ostrava – Hrabová

Lokalita: území mezi ul. Paskovská a Domovksá
k. ú.: Hrabová
p.č. 763/1

Vypracovala: Ing. Magda Cigánková Fialová
Ing. Petra Lindovská

ZAKA22
sídlo: Bukovanského 2089/37, 710 00 Ostrava
ateliér: Přívozská 10, 702 00 Ostrava
M.:+420 604 826 200,E:magda.jiri@seznam.cz
www.zaka22.cz

Stupeň: DPS
Číslo pare:
Datum: 01/2024
Měřítko: 1: 250
Číslo výkresu: D.5.1
Formát: 420x920mm