



VÝSADBA LISTNATÉHO STROMU - 3 KŮLY + OCHRANNÝ NÁTĚR KMENE

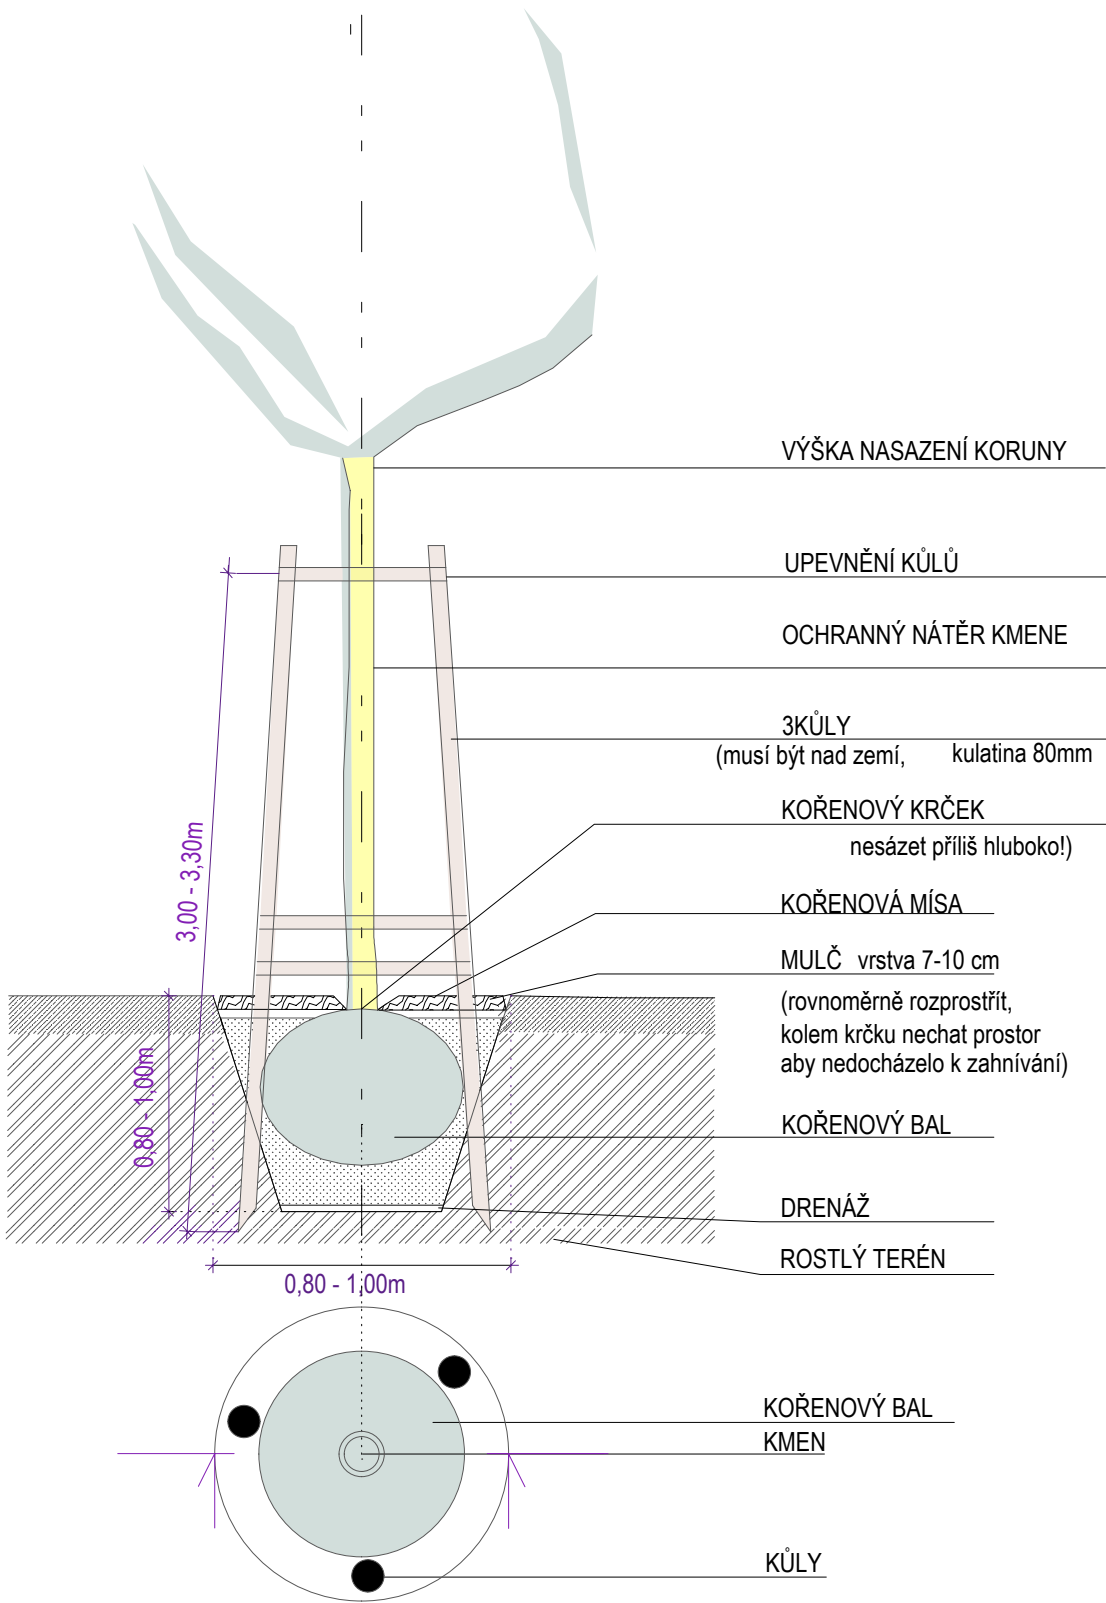


VÝSADBA TRVALEK A CIBULOVIN

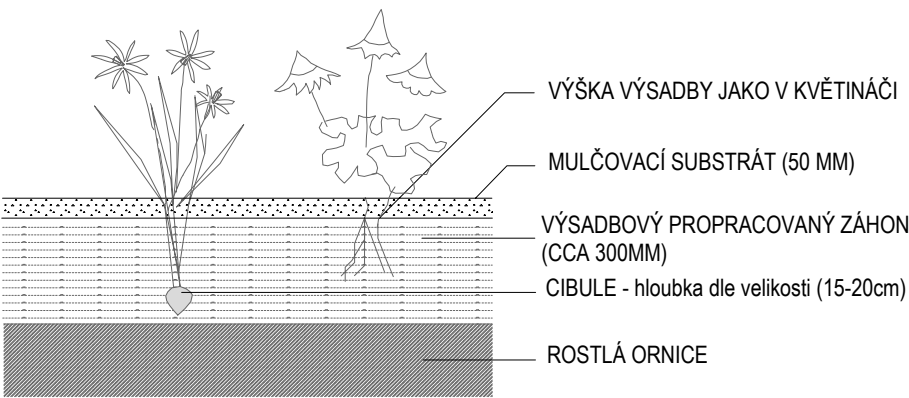

Trvalky vysazujeme do nezamrzlé půdy, zpravidla od března do listopadu.
Cibuloviny a hlízy se sází na podzim do země 3x tak hluboko, jak jsou samy velké. Cibule citlivé na přemokření sázíme do vrstvy s velkým podílem hrubého písku.

VÝSADBA KEŘŮ

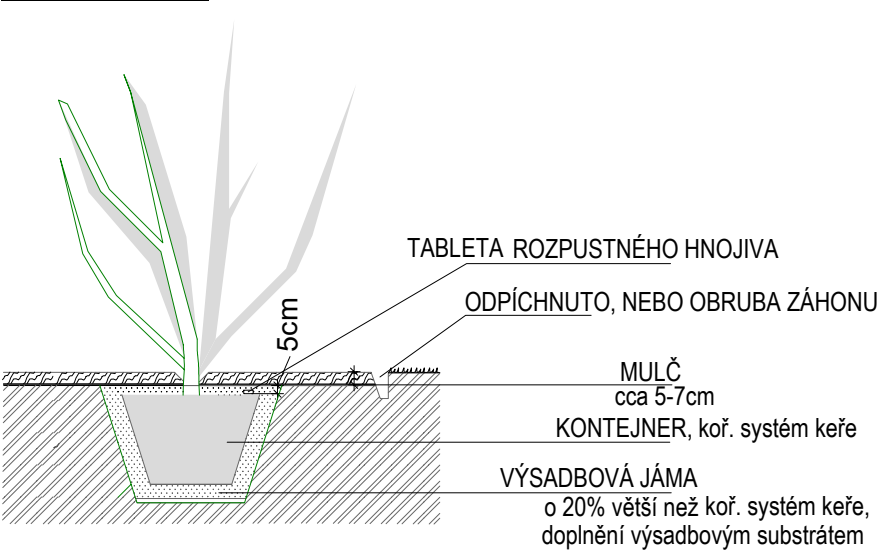

Název akce:

NÁVRH PLOCHY POZEMKU S MOKŘADY P. Č. 763/1 V HRABOVÉ

Název výkresu: SO 06 VEGETAČNÍ ÚPRAVY
DETAIL VÝSADEB

Objednatel: Statutární město Ostrava
Městský obvod Hrabová
Bažanova 174/4, 720 00 Ostrava – Hrabová

Lokalita: území mezi ul. Paskovská a Domovská
k. ú.: Hrabová
p.č. 763/1

Vypracovala: Ing. Magda Cigánková Fialová
Ing. Petra Lindovská

ZAKA22
ATELIER ZAHRADNÍ A KRAJINÁRSKÉ ARCHITEKTURY
sídlo: Bukovanského 2089/37, 710 00 Ostrava
atelér: Přívozská 10, 702 00 Ostrava
M: +420 604 826 200, E: magda.jiri@seznam.cz
www.zaka22.cz

Stupeň: Číslo pare:
DPS

Datum: 01/2024

Měřítko: 1: 20 Číslo výkresu:

Formát: 297x420mm

D.6.5