




STANOVÝ DOMEČEK S TERASOU (M 1:50)

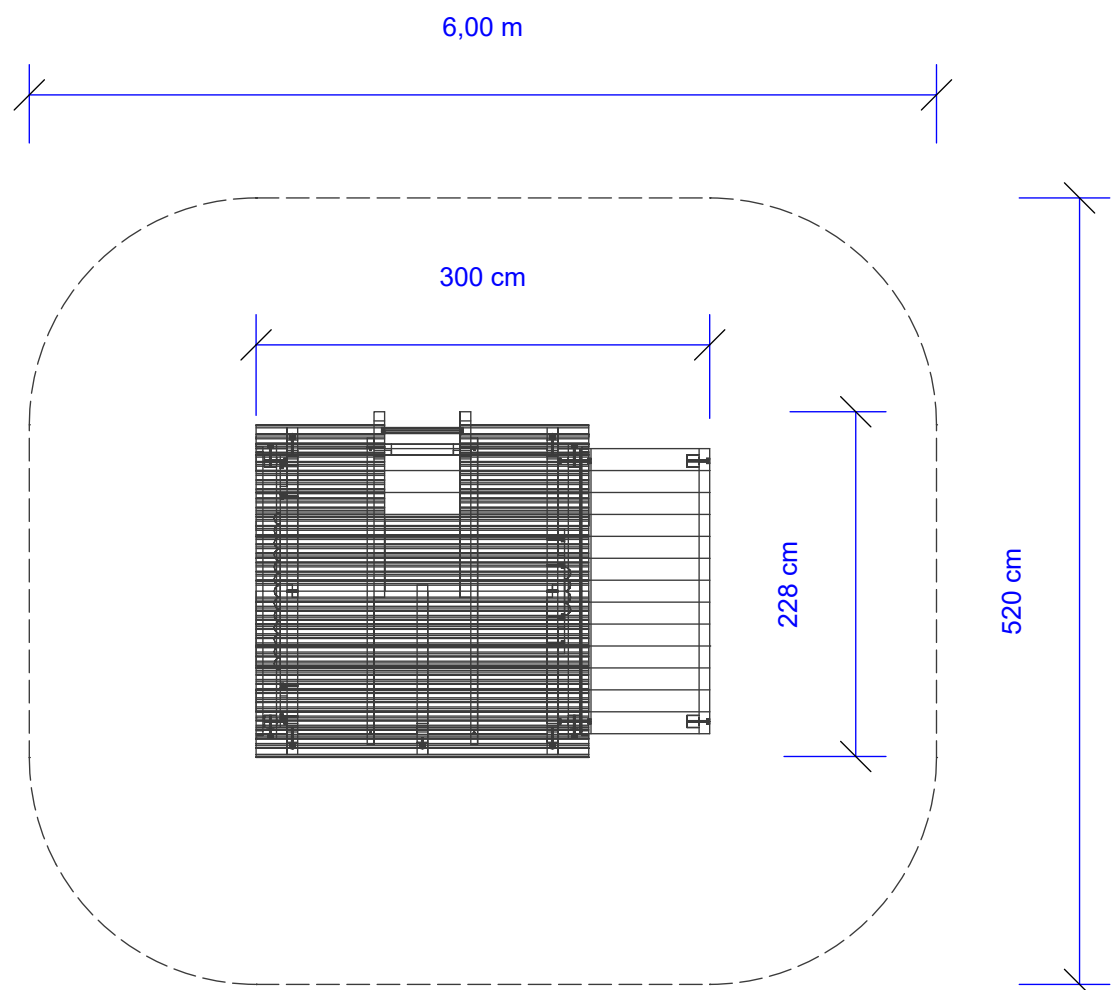

ARCHIMEDŮV ŠROUB (M 1:25)

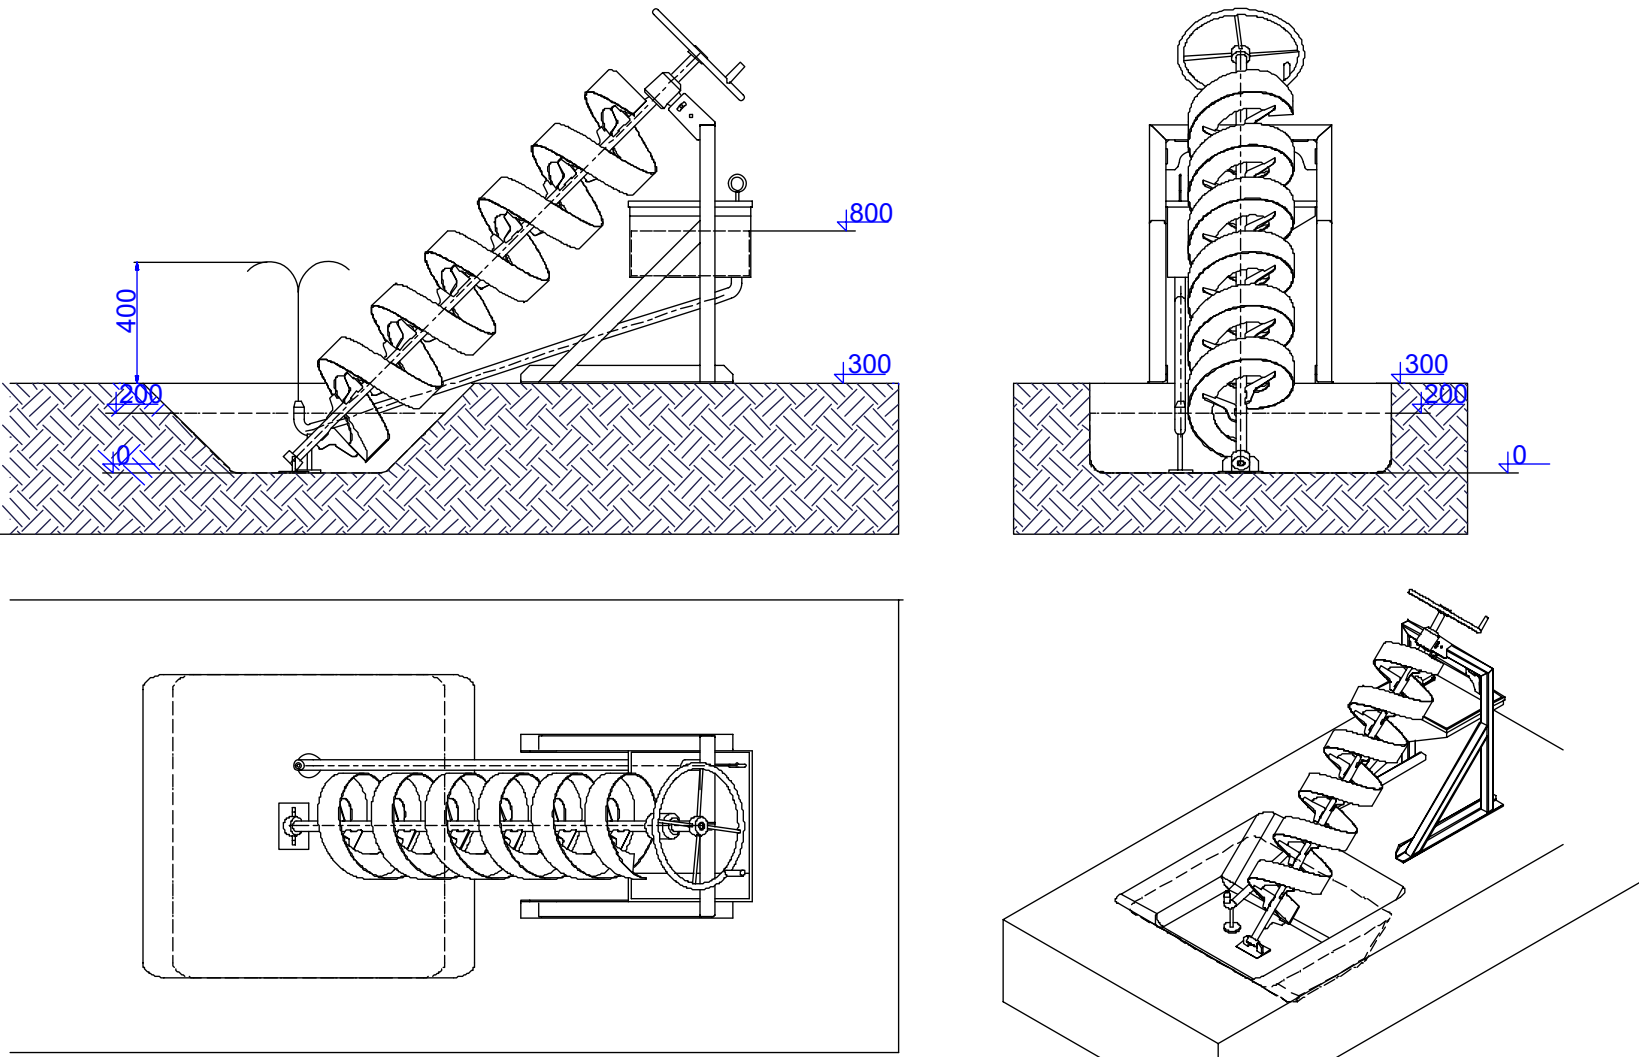



EDUKAČNÍ PRVEK - CEDULE (M 1:25)

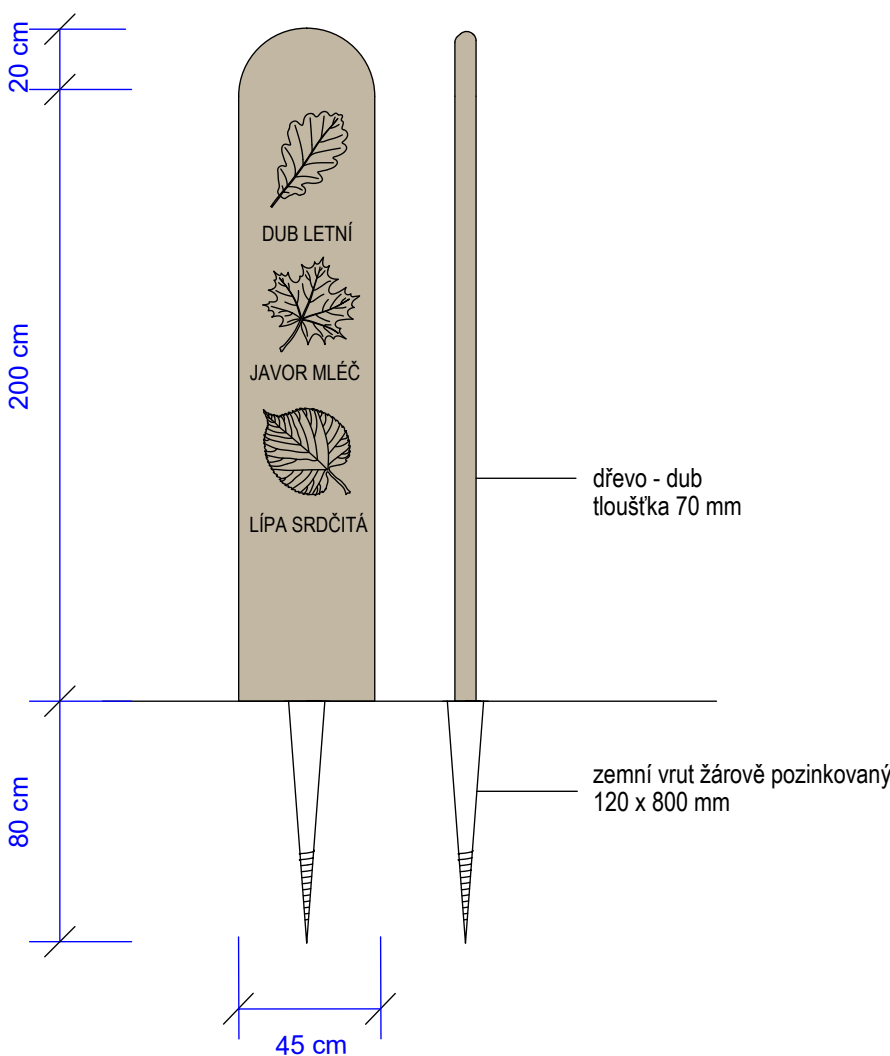


HERNÍ PRVEK - JEŽEK  
rozměry: 160 x 160 cm, výška max 80 cm  
kulatiny o průměru 10 - 15 cm  
- viz technická zpráva




DOMEČEK - HNÍZDO  
akátové a dubové dřevo, opláštění z rákosy  
- viz technická zpráva

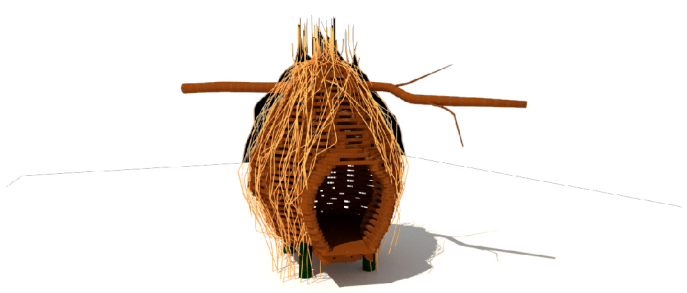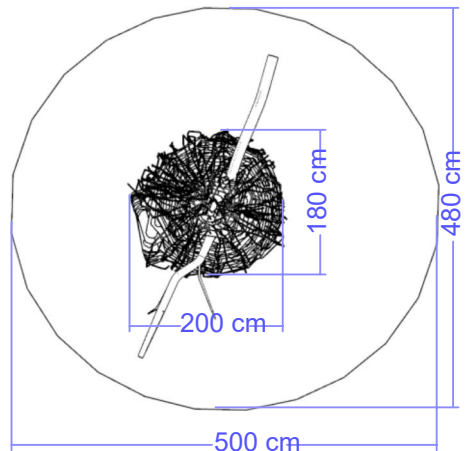


BALANČNÍ DESKA NA PRUŽINÁCH (M 1:50)

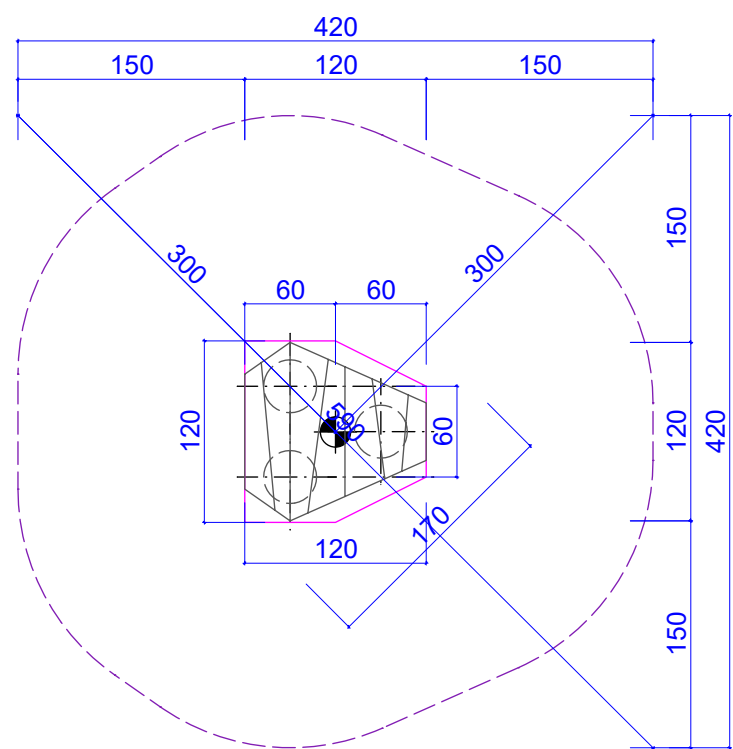


PRUŽINOVÉ HOUPADLO - KŮŇ, PES, BERAN (M 1:50)

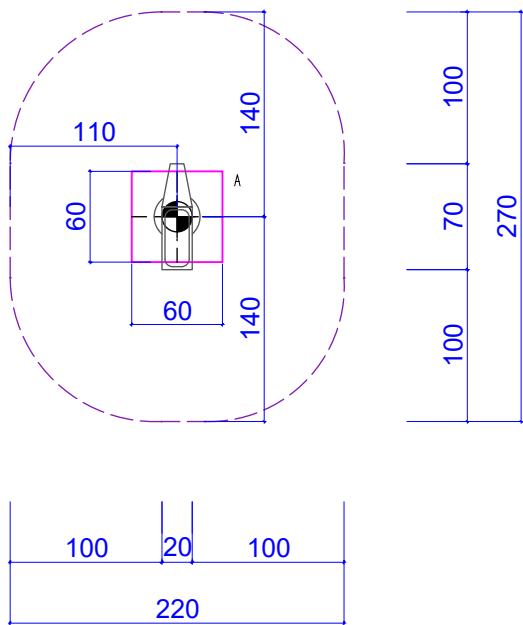


HERNÍ PRVEK - VÁŽKA (M 1:50)

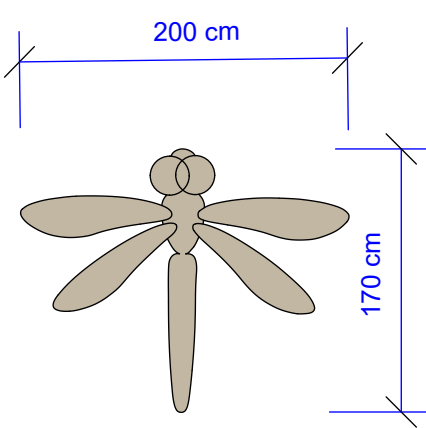

HERNÍ PRVEK - HOUBY (M 1:10)

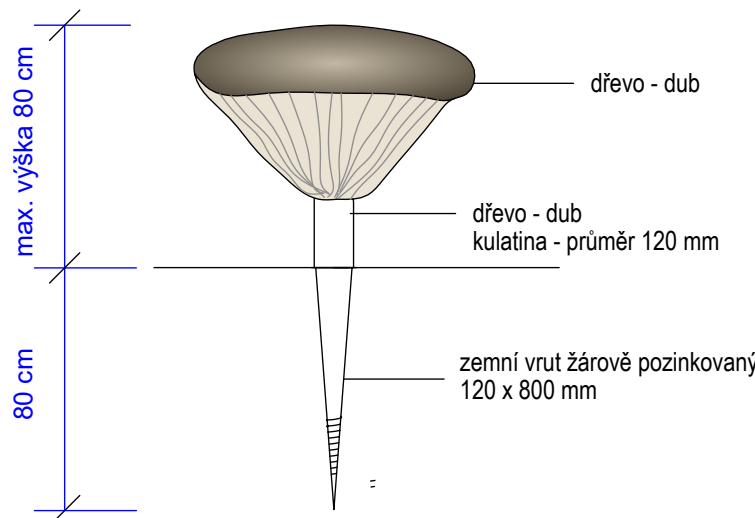

HERNÍ PRVEK - KŮLY NA ŠPLHÁNÍ (M 1:25)

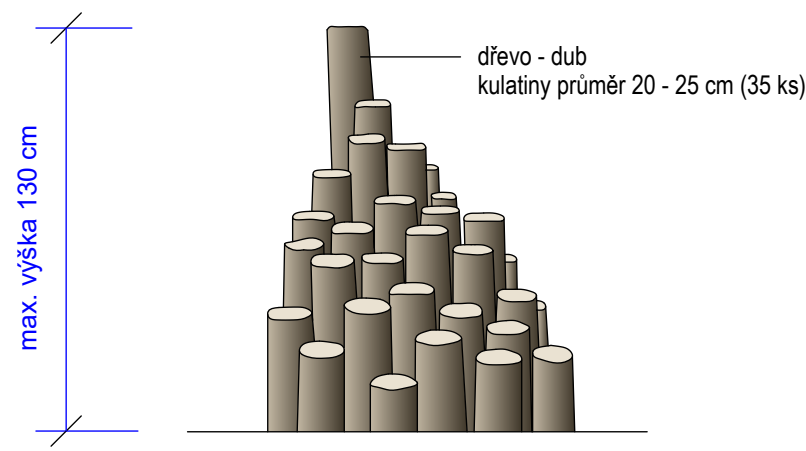

Název akce:

## NÁVRH PLOCHY POZEMKU S MOKŘADY P. Č. 763/1 V HRABOVÉ

Název výkresu:

### SO 05 HERNÍ PRVKY - DETAILS

Objednatel:

Statutární město Ostrava  
Městský obvod Hrabová  
Bažanova 174/4, 720 00 Ostrava – Hrabová

Lokalita:

území mezi ul. Paskovská a Domovská  
k. ú.: Hrabová  
p.č. 763/1

Vypracovala:

Ing. Magda Cigánková Fialová  
Ing. Petra Lindovská

Stupeň:

Číslo pare:

Datum:

01/2024

Měřítko:

1: 50

Formát:

297x750mm



ZAKA22

sídlo: Bukovanského 2089/37, 710 00 Ostrava  
atelér: Přívozská 10, 702 00 Ostrava  
M: +420 604 826 200; E: magda.jiri@seznam.cz  
www.zaka22.cz

D.5.2