



Hlavní inženýr projektu
Ing. Petr Fraš

Zodpovědný projektant
Ing. Tomáš Hamrus

Vypracoval
Ing. Petr Fraš

Název projektu
Chodník podél ulice U Řeky
Ostrava Hrabová

Místo stavby
Ulice U Řeky
Ostrava Hrabová

Investor
Úřad městského obvodu Hrabová
Bažanova 6, Ostrava Hrabová, 720 00

Datum 10/2024 Měřítko 1: 500

Formát 4 x A4

Autorizace

Paré

Stupeň
Povolení stavby


Část
C Situační výkresy

Název přílohy
KOORDINAČNÍ SITUAČNÍ VÝKRES

Číslo zakázky
MPA_2418

Změna
0

Číslo výkresu
C.3

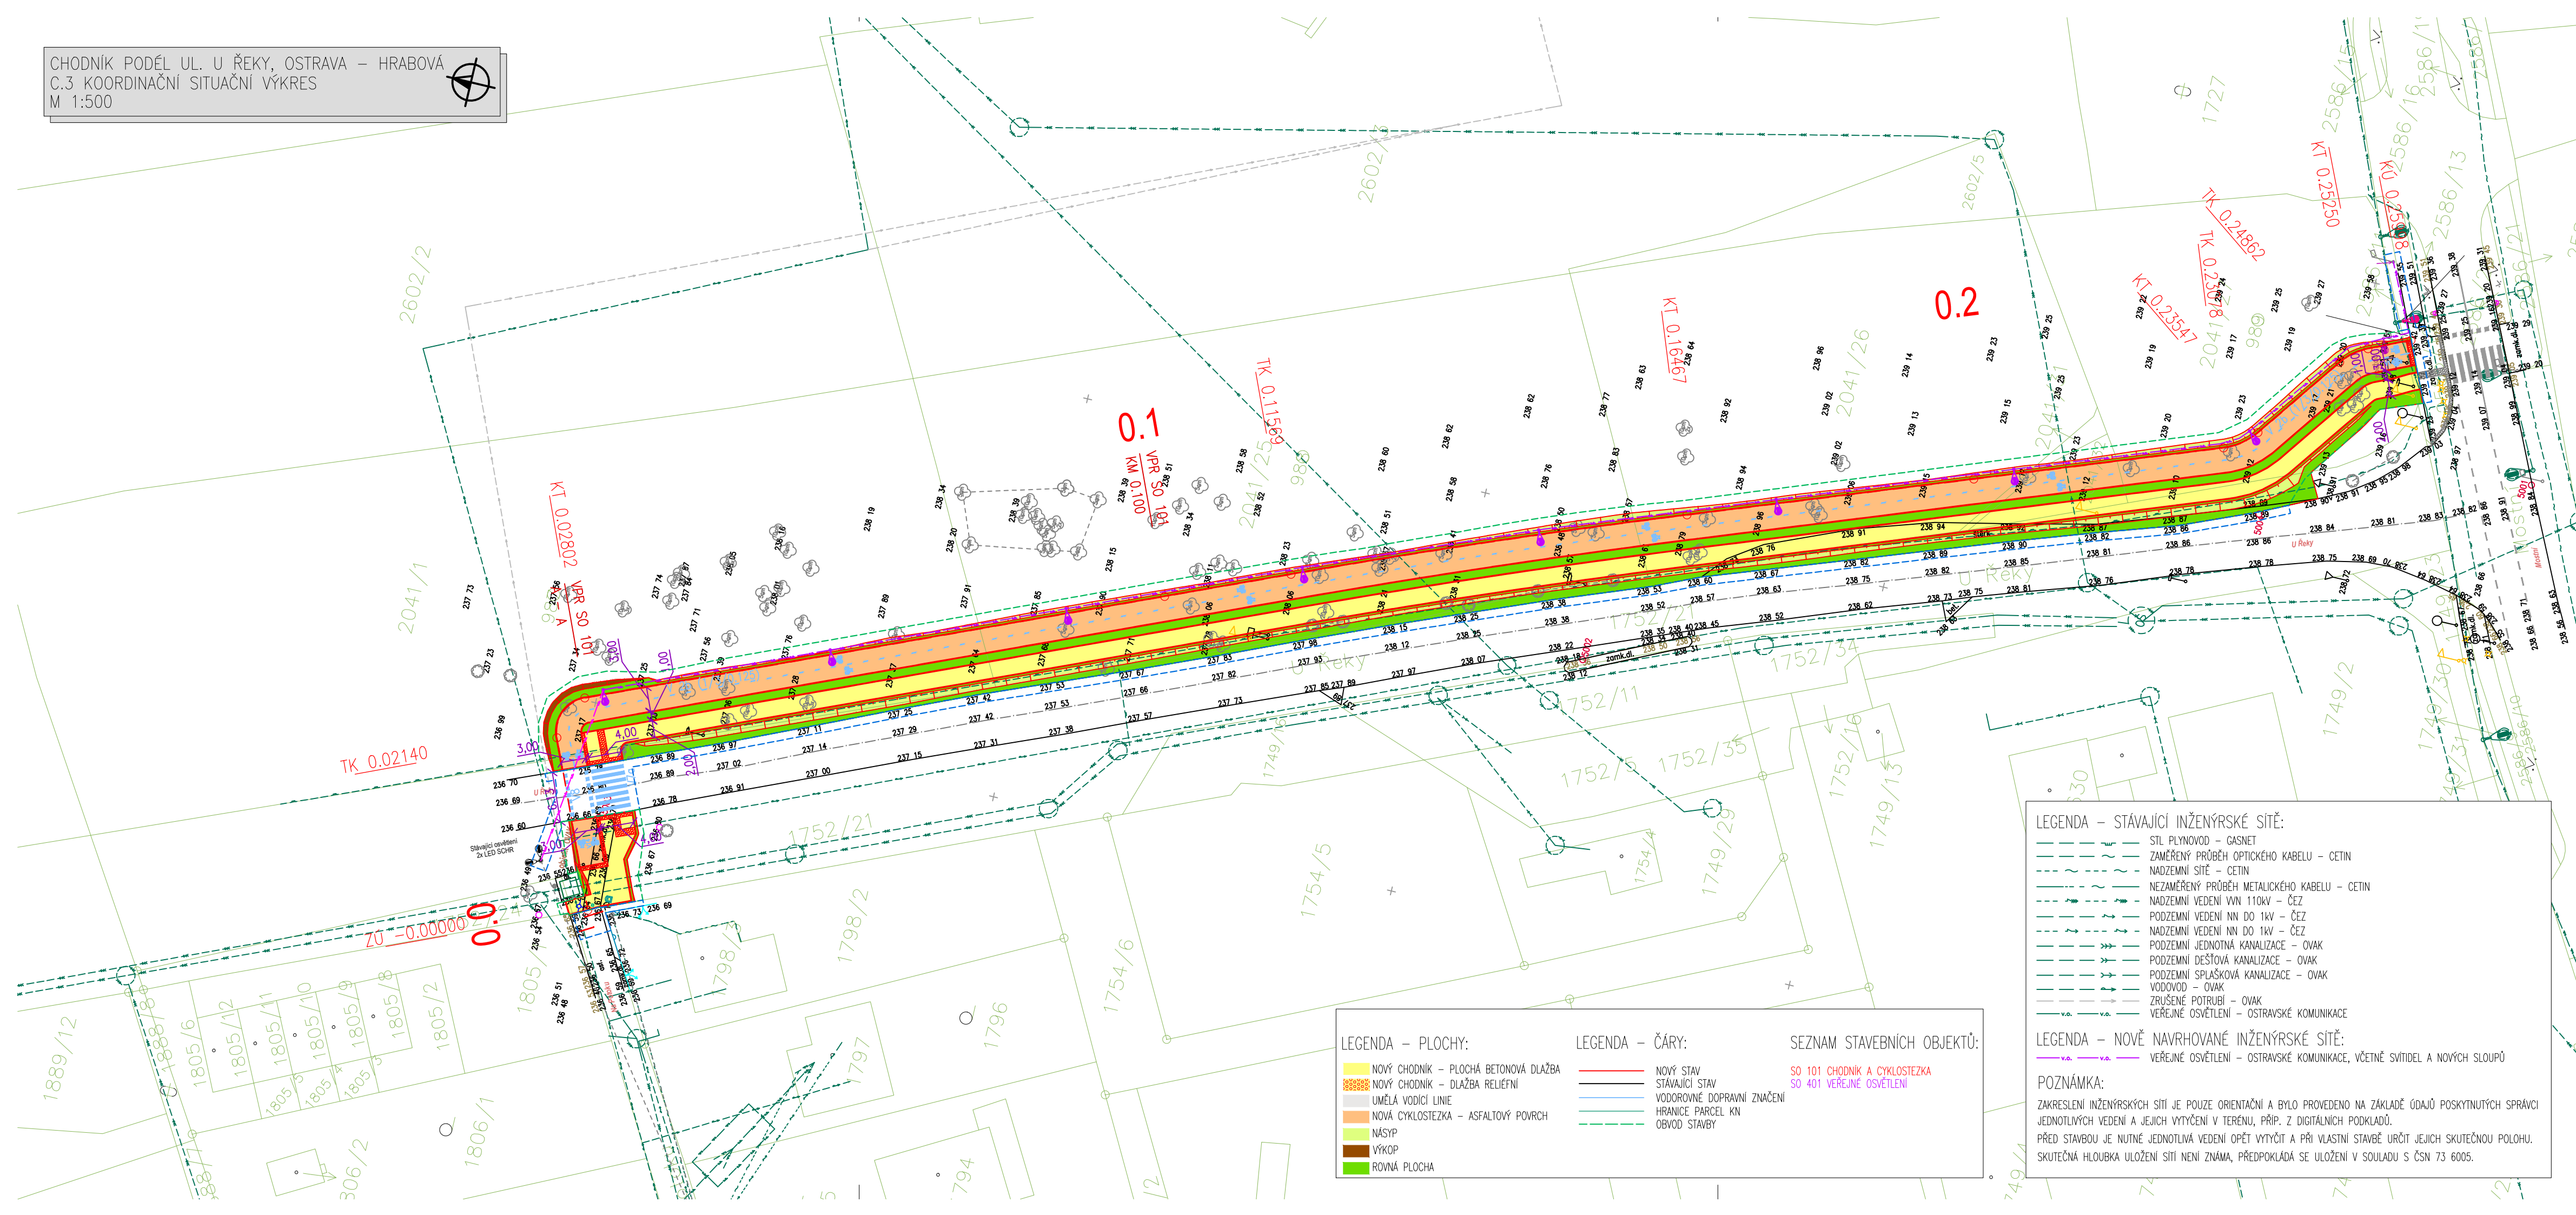

LEGENDA – PLOCHY:

- NOVÝ CHODNÍK – PLOCHA BETONOVÁ DLAŽBA
- NOVÝ CHODNÍK – DLAŽBA RELIEFNI
- UMĚLÁ VODICÍ LINIE
- NOVÁ CYKLOSTEZKA – ASFALTOVÝ POVRCH
- NÁSYP
- VÝKOP
- ROVNÁ PLOCHA

LEGENDA – ČÁRY:

- NOVÝ STAV
- STÁVAJÍCÍ STAV
- VODOROVNÉ DOPRAVNÍ ZNAČENÍ
- HRANICE PARCEL KN
- OBVOD STAVBY

SEZNAM STAVEBNÍCH OBJEKTŮ:

- SO 101 CHODNÍK A CYKLOSTEZKA
- SO 401 VEŘEJNÉ OSVĚTLENÍ

LEGENDA – STÁVAJÍCÍ INŽENÝRSKÉ SÍTĚ:

- STL PLYNOVOD – GASNET
- ZAMĚŘENÝ PRŮBĚH OPTICKÉHO KABELU – CETIN
- NADZEMNÍ SÍTĚ – CETIN
- NEZAMĚŘENÝ PRŮBĚH METALICKÉHO KABELU – CETIN
- NADZEMNÍ VEDENÍ VVN 110kV – ČEZ
- PODZEMNÍ VEDENÍ NN DO 1kV – ČEZ
- NADZEMNÍ VEDENÍ NN DO 1kV – ČEZ
- PODZEMNÍ JEDNOTNÁ KANALIZACE – OVAK
- PODZEMNÍ DEŠŤOVÁ KANALIZACE – OVAK
- PODZEMNÍ SPLAŠKOVÁ KANALIZACE – OVAK
- VODOVOD – OVAK
- ZRUŠENÉ POTRUBÍ – OVAK
- VEŘEJNÉ OSVĚTLENÍ – OSTRAVSKÉ KOMUNIKACE

LEGENDA – NOVĚ NAVRHOVANÉ INŽENÝRSKÉ SÍTĚ:

- VEŘEJNÉ OSVĚTLENÍ – OSTRAVSKÉ KOMUNIKACE, VČETNĚ SVÍTIDEL A NOVÝCH SLOUPŮ

POZNÁMKA:

ZAKRESLENÍ INŽENÝRSKÝCH SÍTÍ JE POUZE ORIENTAČNÍ A BYLO PROVEDENO NA ZÁKLADĚ ÚDAJŮ POSKYTNUTÝCH SPRÁVCÍ JEDNOTLIVÝCH VEDENÍ A JEJICH VYTÝČENÍ V TERENU, PŘÍP. Z DIGITÁLNÍCH PODKLADŮ.
PŘED STAVBOU JE NUTNÉ JEDNOTLIVÁ VEDENÍ OPĚT VYTÝČIT A PŘI VLASTNÍ STAVBĚ URČIT JEJICH SKUTEČNOU POLOHU.
SKUTEČNÁ HLoubKA ULOŽENÍ SÍTÍ NENÍ ZNÁMÁ, PŘEDPOKLÁDÁ SE ULOŽENÍ V SOULADU S ČSN 73 6005.